



ELEWACJA WSCHODNIA

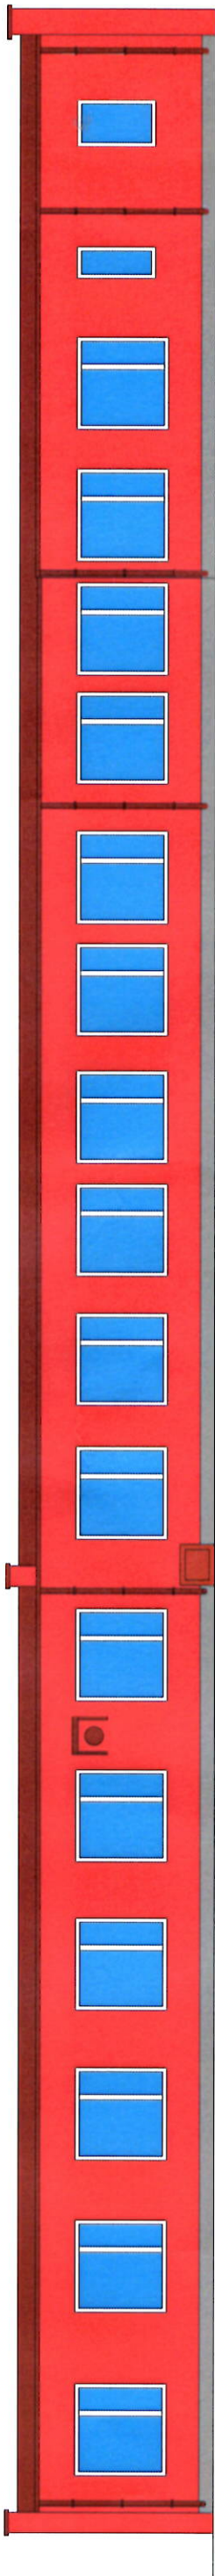

ELEWACJA ZACHODNIA



ELEWACJA PÓŁNOCNA

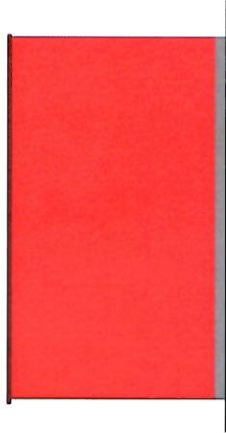

ELEWACJA POŁUDNIOWA

| | |
|---|--|
| MODERNIZACJA BUDYNKU SOCJALNO-ADMINISTRACYJNEGO | |
| I WIATY GARAŻOWEJ 5-CIOSEGMENTOWEJ W O.D. W UNIEJOWIE | |
| Projektant: | mgr inż. Grzegorz Janicki upr. bud. nr 645/87 <div>mgr inż. Grzegorz Janicki UPR. 645/87 UAN 1506720725</div> |
| Zamawiający | Zarząd Dróg Wojewódzkich w Łodzi ul. Piłsudskiego 12, 90-051 Łódź |
| Skala: | 1:100 |
| Nazwa rysunku | |
| BUDYNEK SOCJALNO-ADMINISTRACYJNY - ELEWACJE | |