




ELEWACJA ZACHODNIA

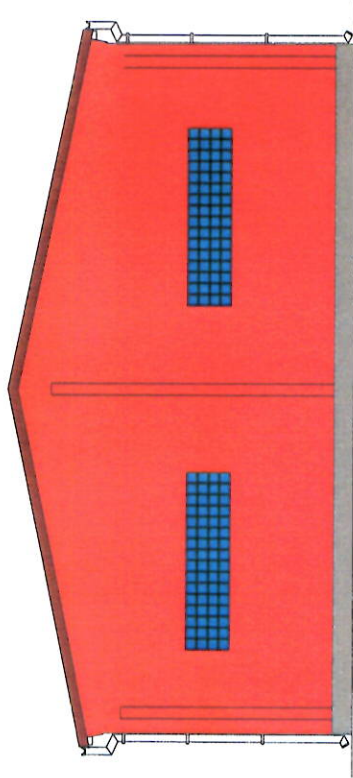

ELEWACJA WSCHODNIA

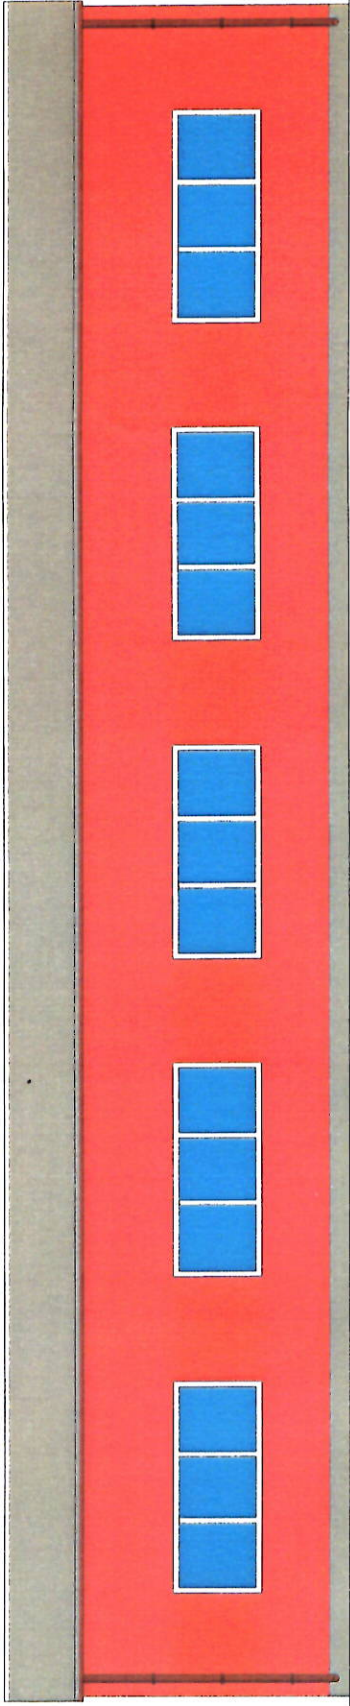

ELEWACJA PÓŁNOCNA

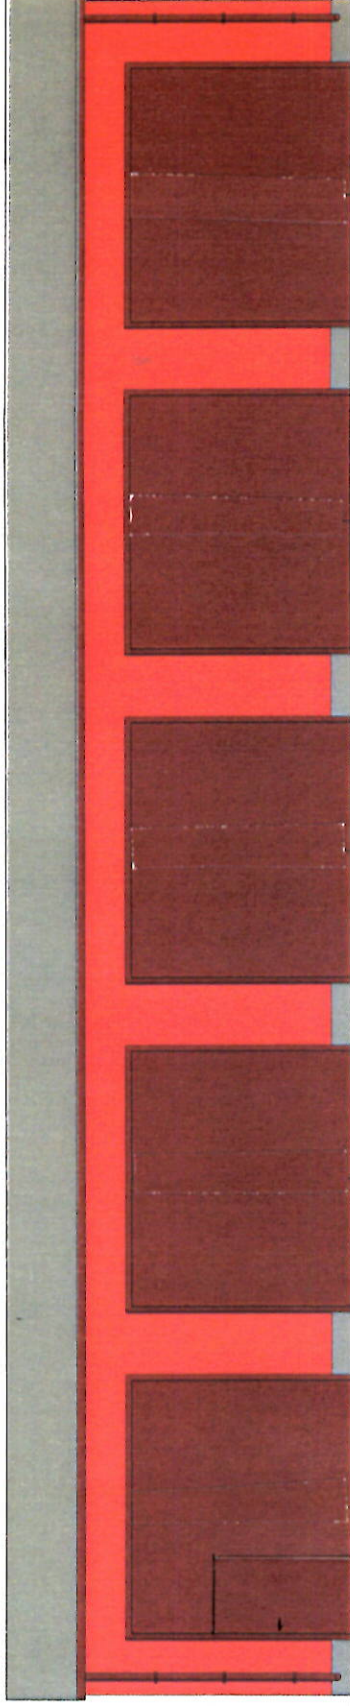

ELEWACJA POŁUDNIOWA

MODERNIZACJA BUDYNKU SOCJALNO-ADMINISTRACYJNEGO	
I WIATY GARAŻOWEJ 5--SEGMENTOWEJ W O.D. W UNIEJOWIE	
Projektant:	mgr inż. Grzegorz Janicki upr. bud. nr 645/87 mgr inż. Grzegorz Janicki IPR. 305 6 13 87
Inwestor	Zarząd Dróg Wojewódzkich w łodzi ul. Piłsudskiego 12, 90-113 Łódź
Skala:	1:100
Nazwa rysunku BUDYNEK WIATY GARAŻOWEJ - ELEWACJE	